


Beskrivelse:Hemsareal: 51,3m²

Innredet hems med trapp og vinduer er opsjon.



Hems med takhøyde 189cm er definert som "ikke målverdig areal", men egner seg godt til sengeplasser/stue.

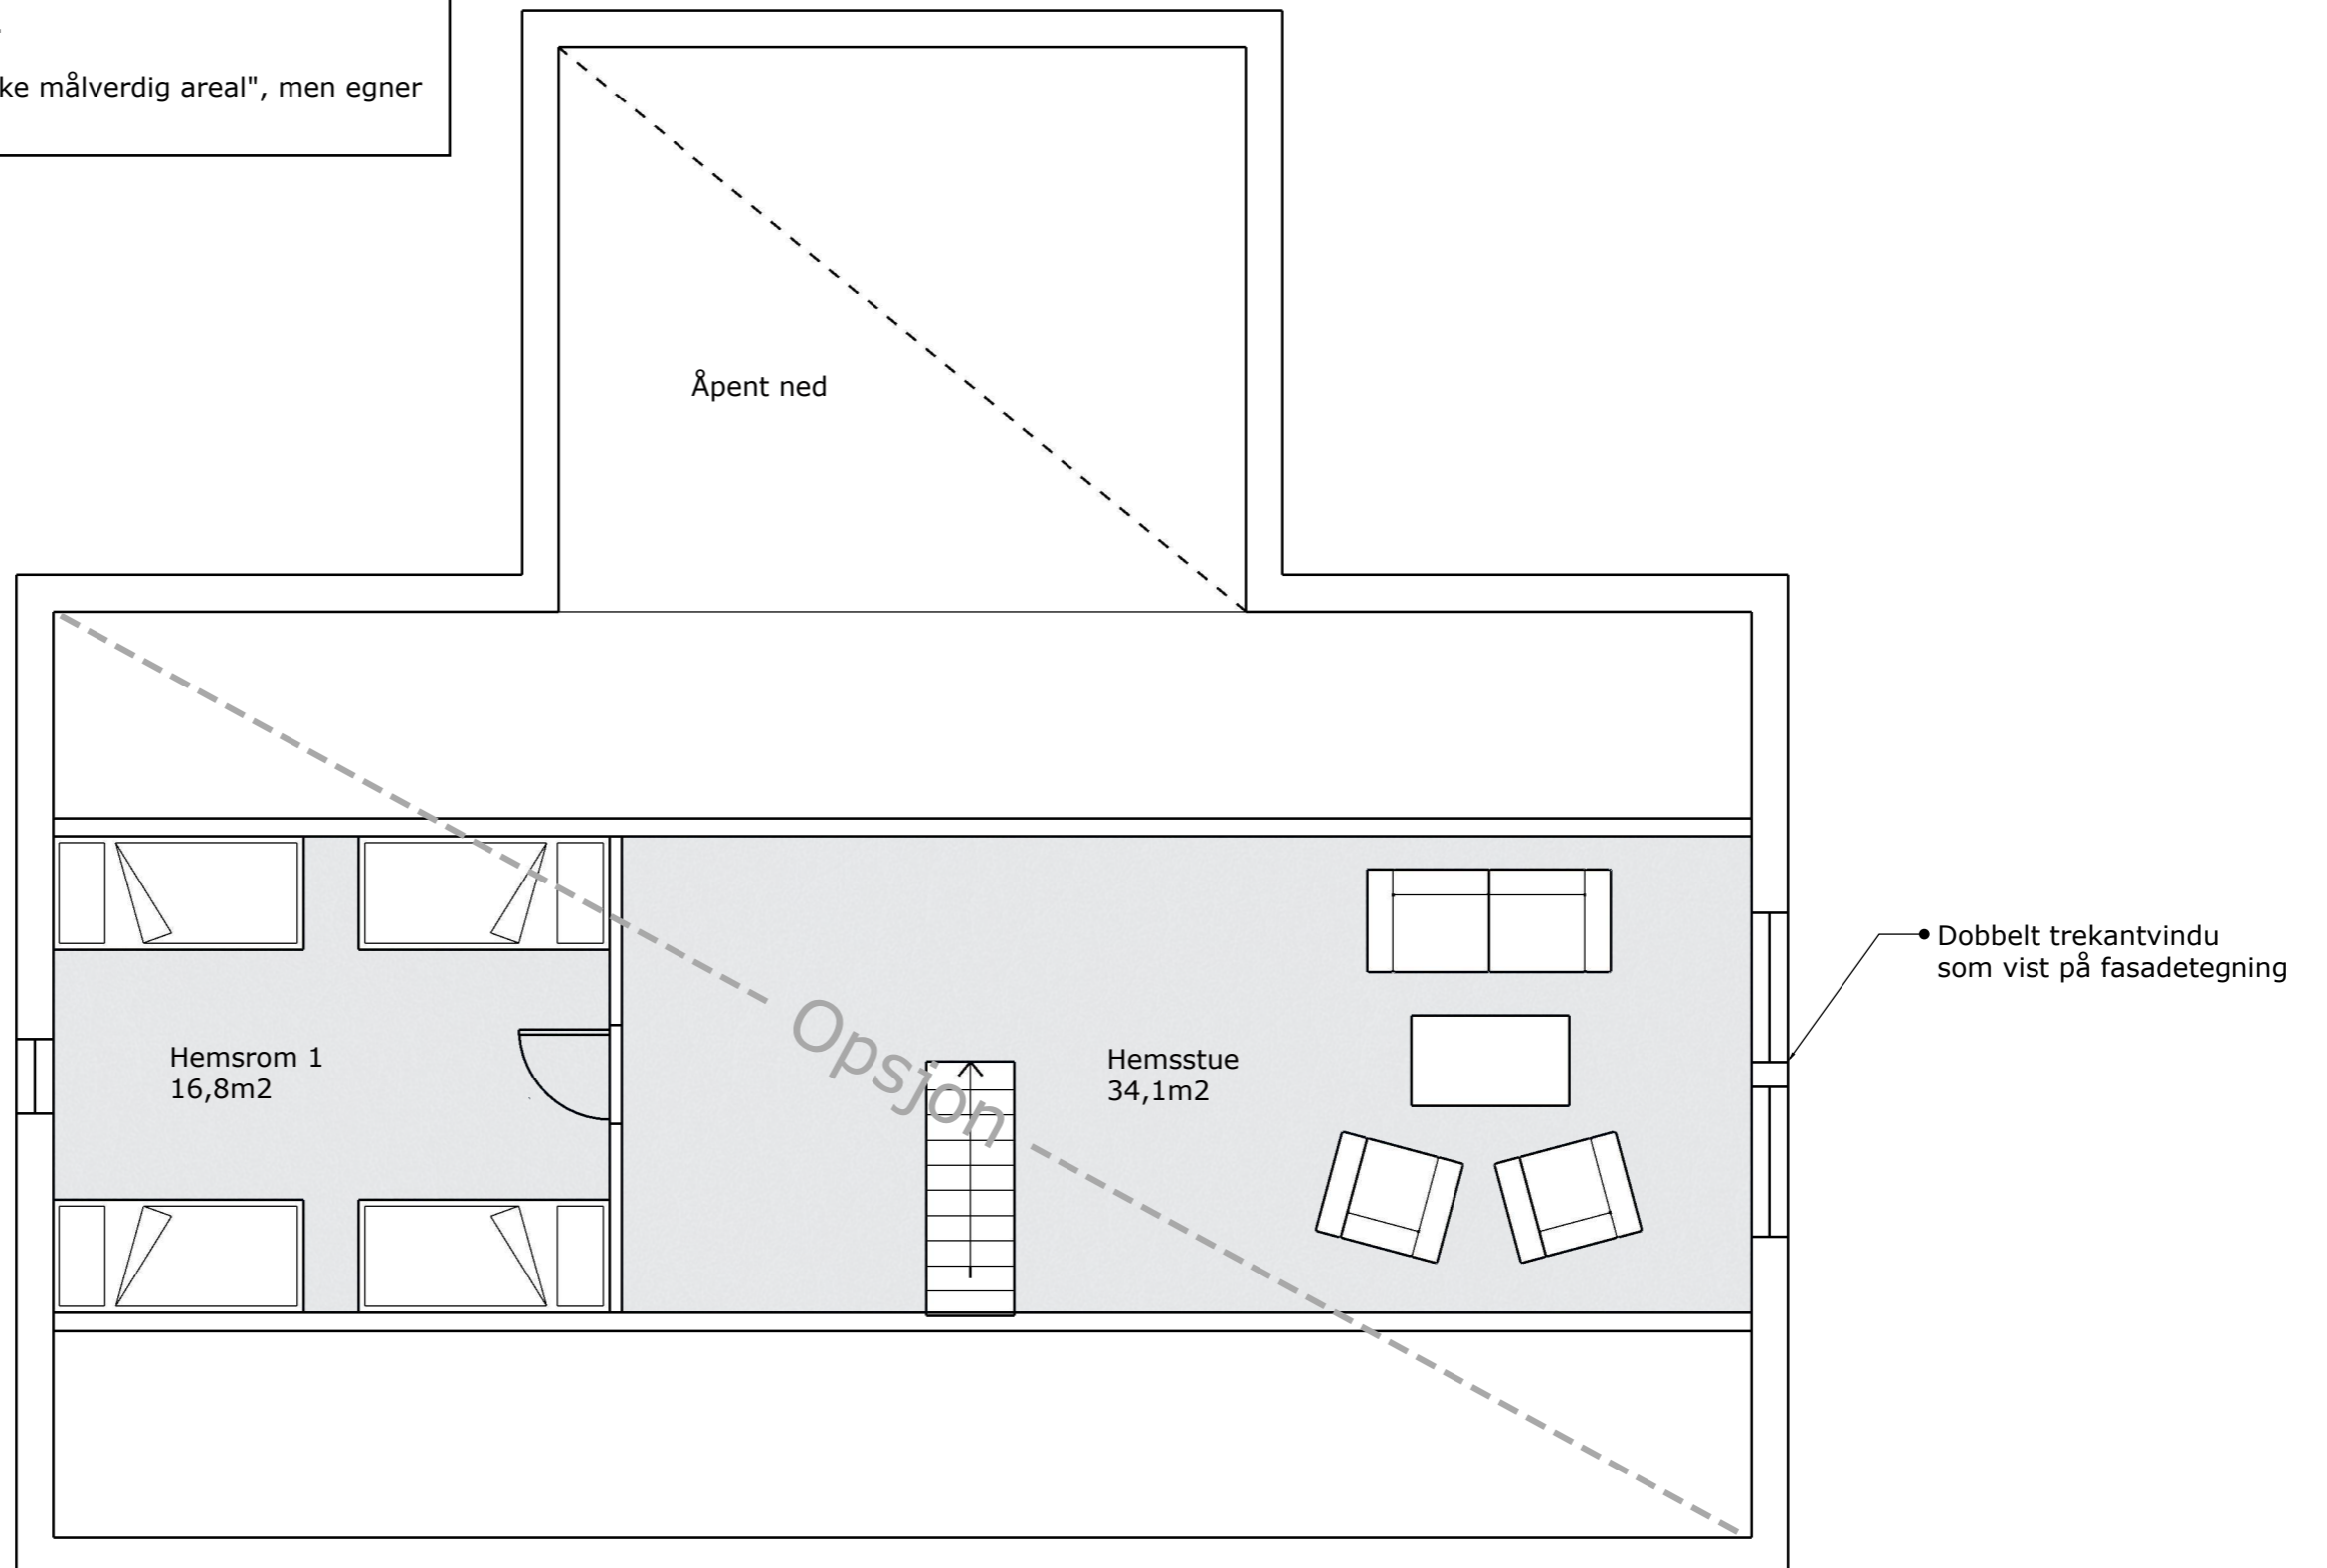

Rev	Dato	Endring	Tegnet	Sjekket	Godkj.
2	10.05.2022	Revidert versjon	HS	HS	HS
Prosj:		Modell: Endeli 120 RV	Plantegning hems alternativ 2		
ABEA		Salgstegninger	Scale: 1:60	Side: 3	



Beskrivelse:

- Målsatt gesims og mønehøyde gjelder ved takshingel.
- For tretak eller torv bør det legges til ca 130mm.
- Laminat/teppe er ikke medregnet for målsatt innvendig takhøyde.

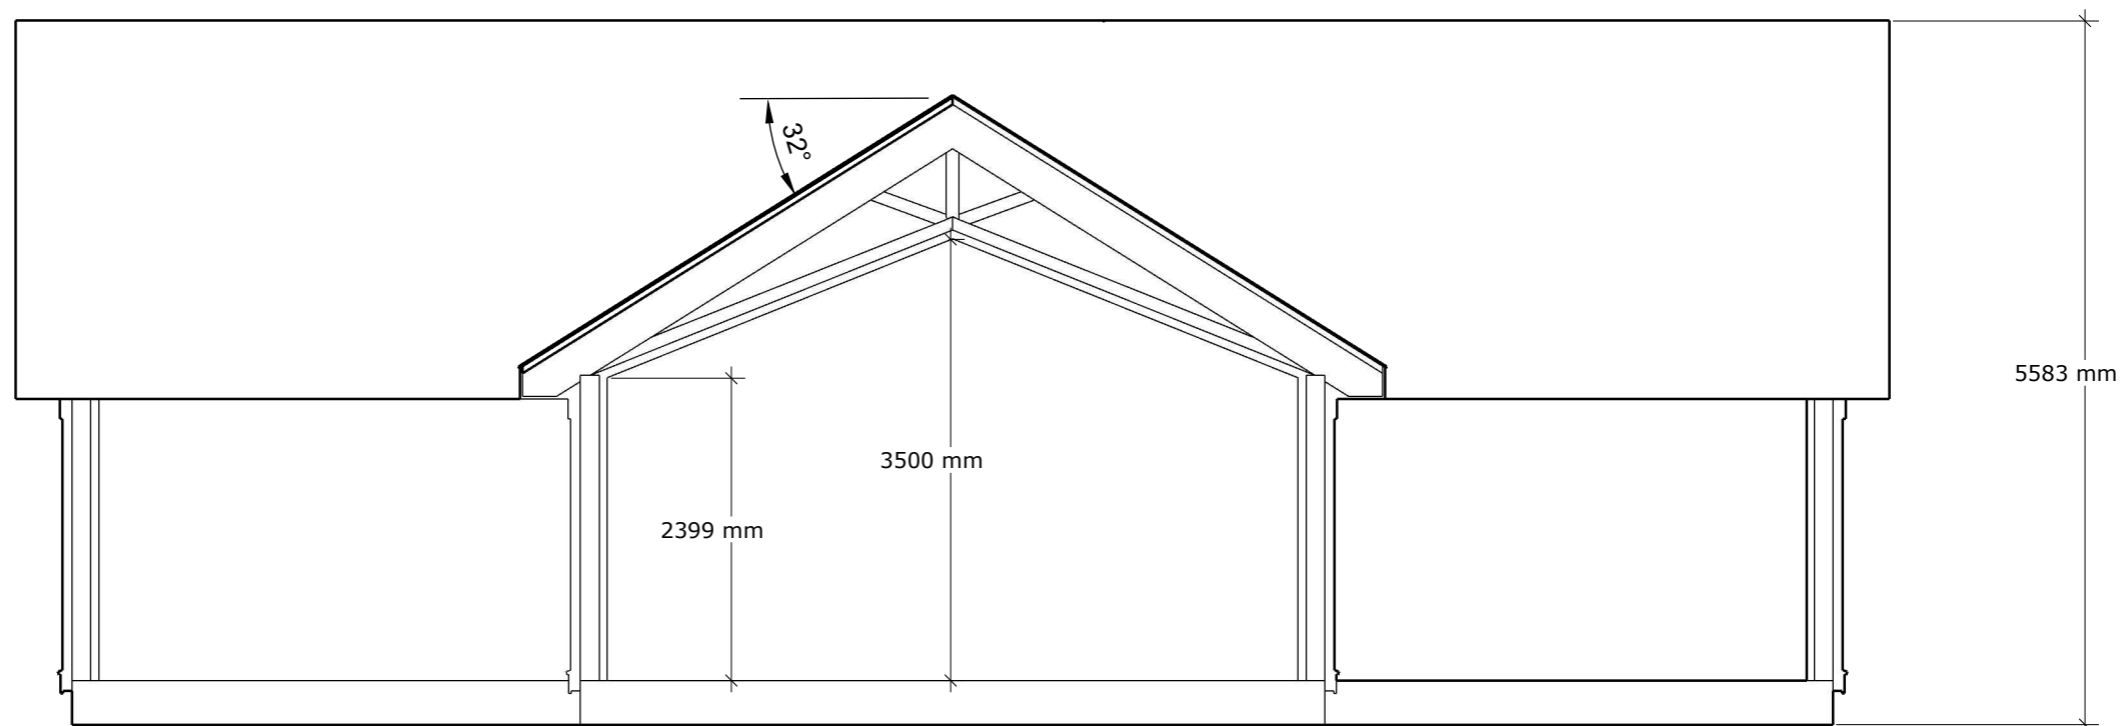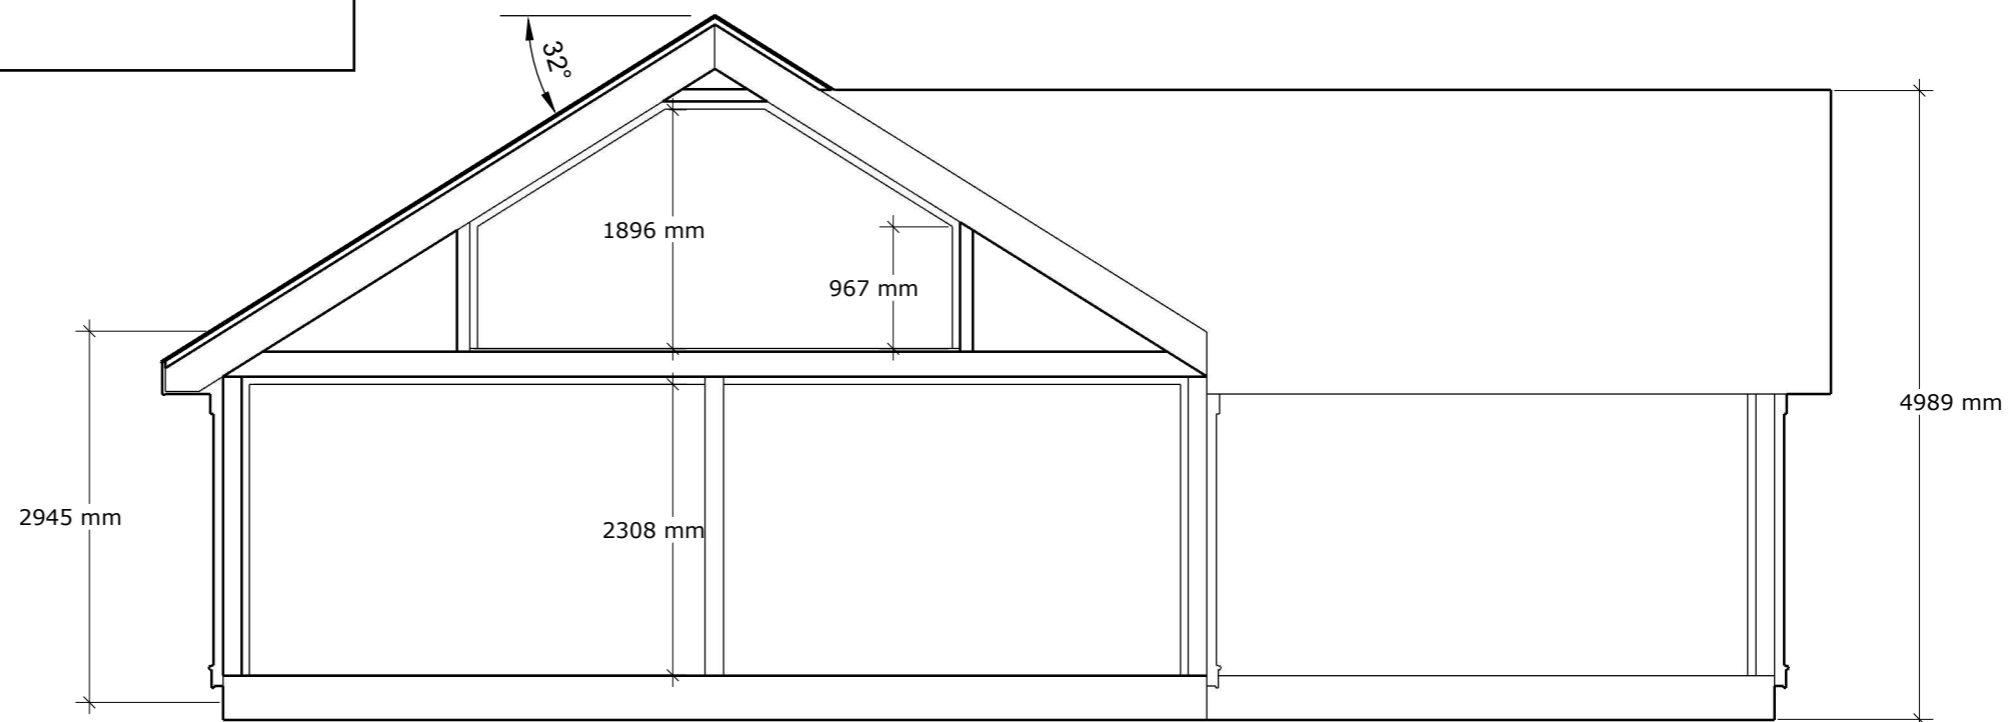



Rev	Dato	Endring	Tegnet	Sjekket	Godkj.
2	10.05.2022	Revidert versjon	HS	HS	HS
Prosj:		Modell: Endeli 120 RV	Snitt		
ABEA		Salgstegninger	Scale: 1:60	Side: 4	

Beskrivelse:

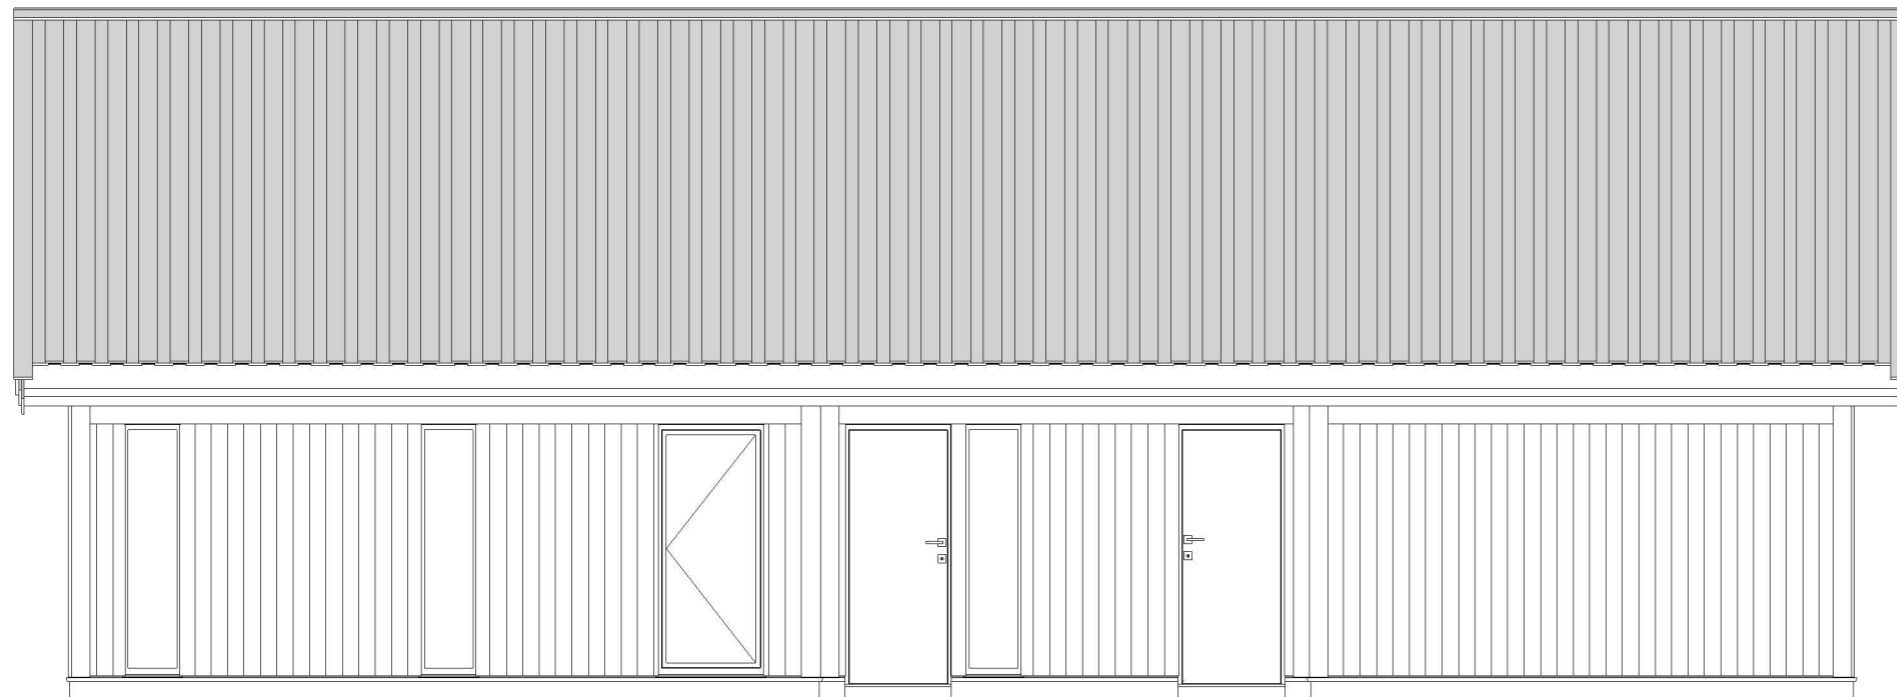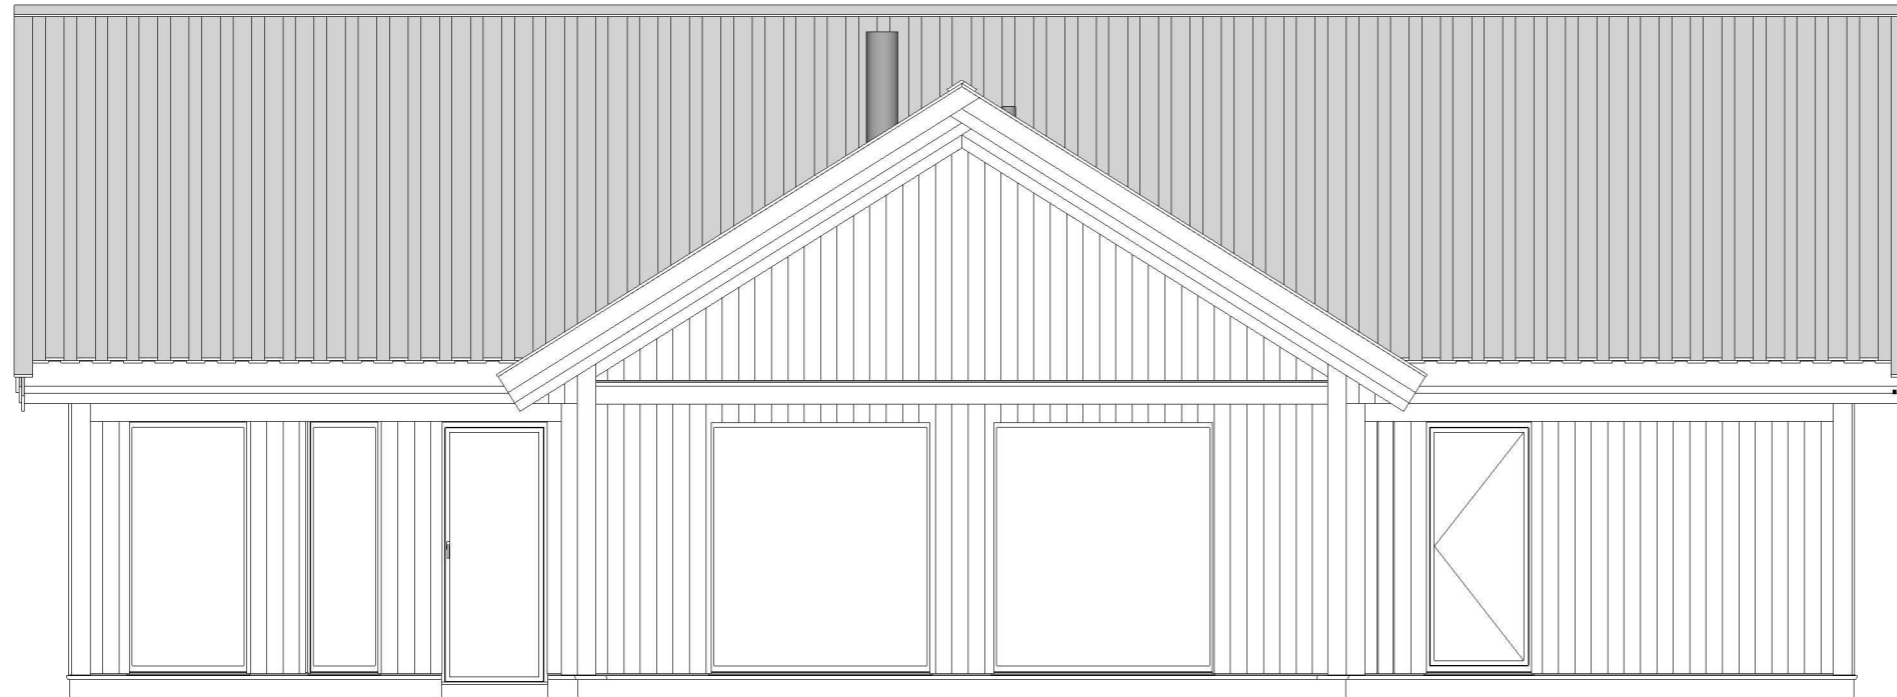


Beskrivelse:

Vinduer på hems er en del av tilvalg "Innredet hems".
Trekantvinduer på hems er eget tilvalg og kan bestilles på èn eller begge gavler.

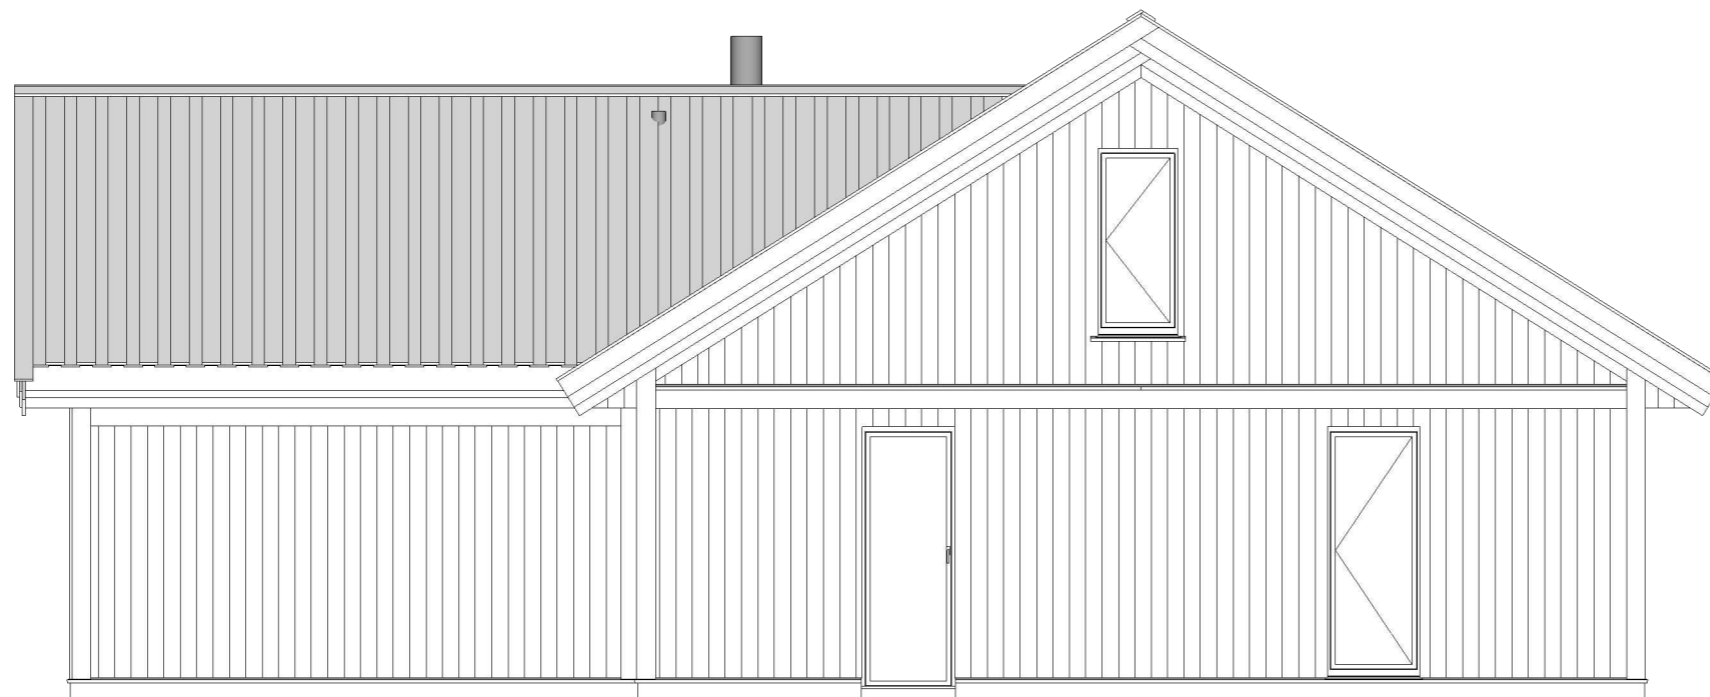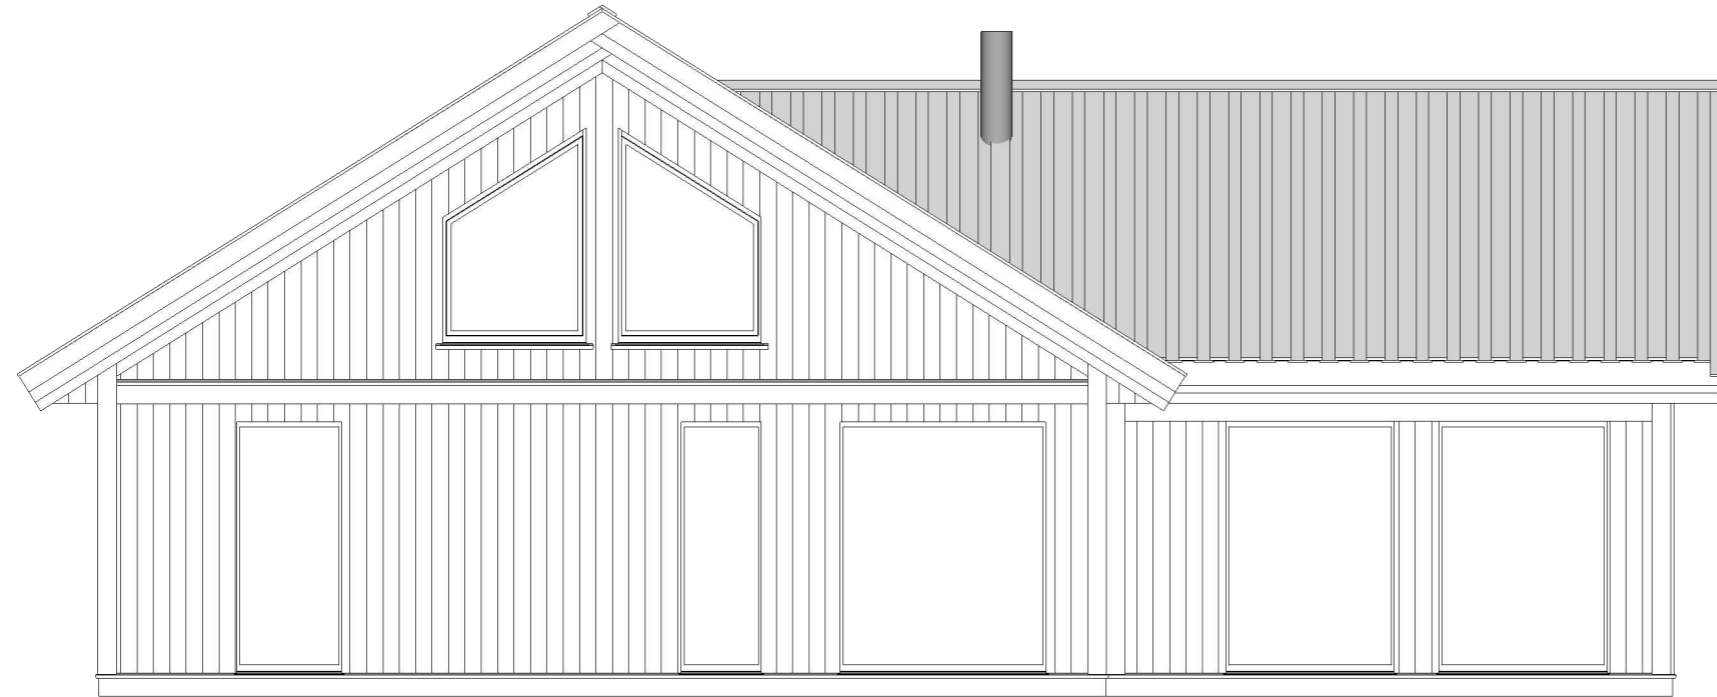


Beskrivelse:

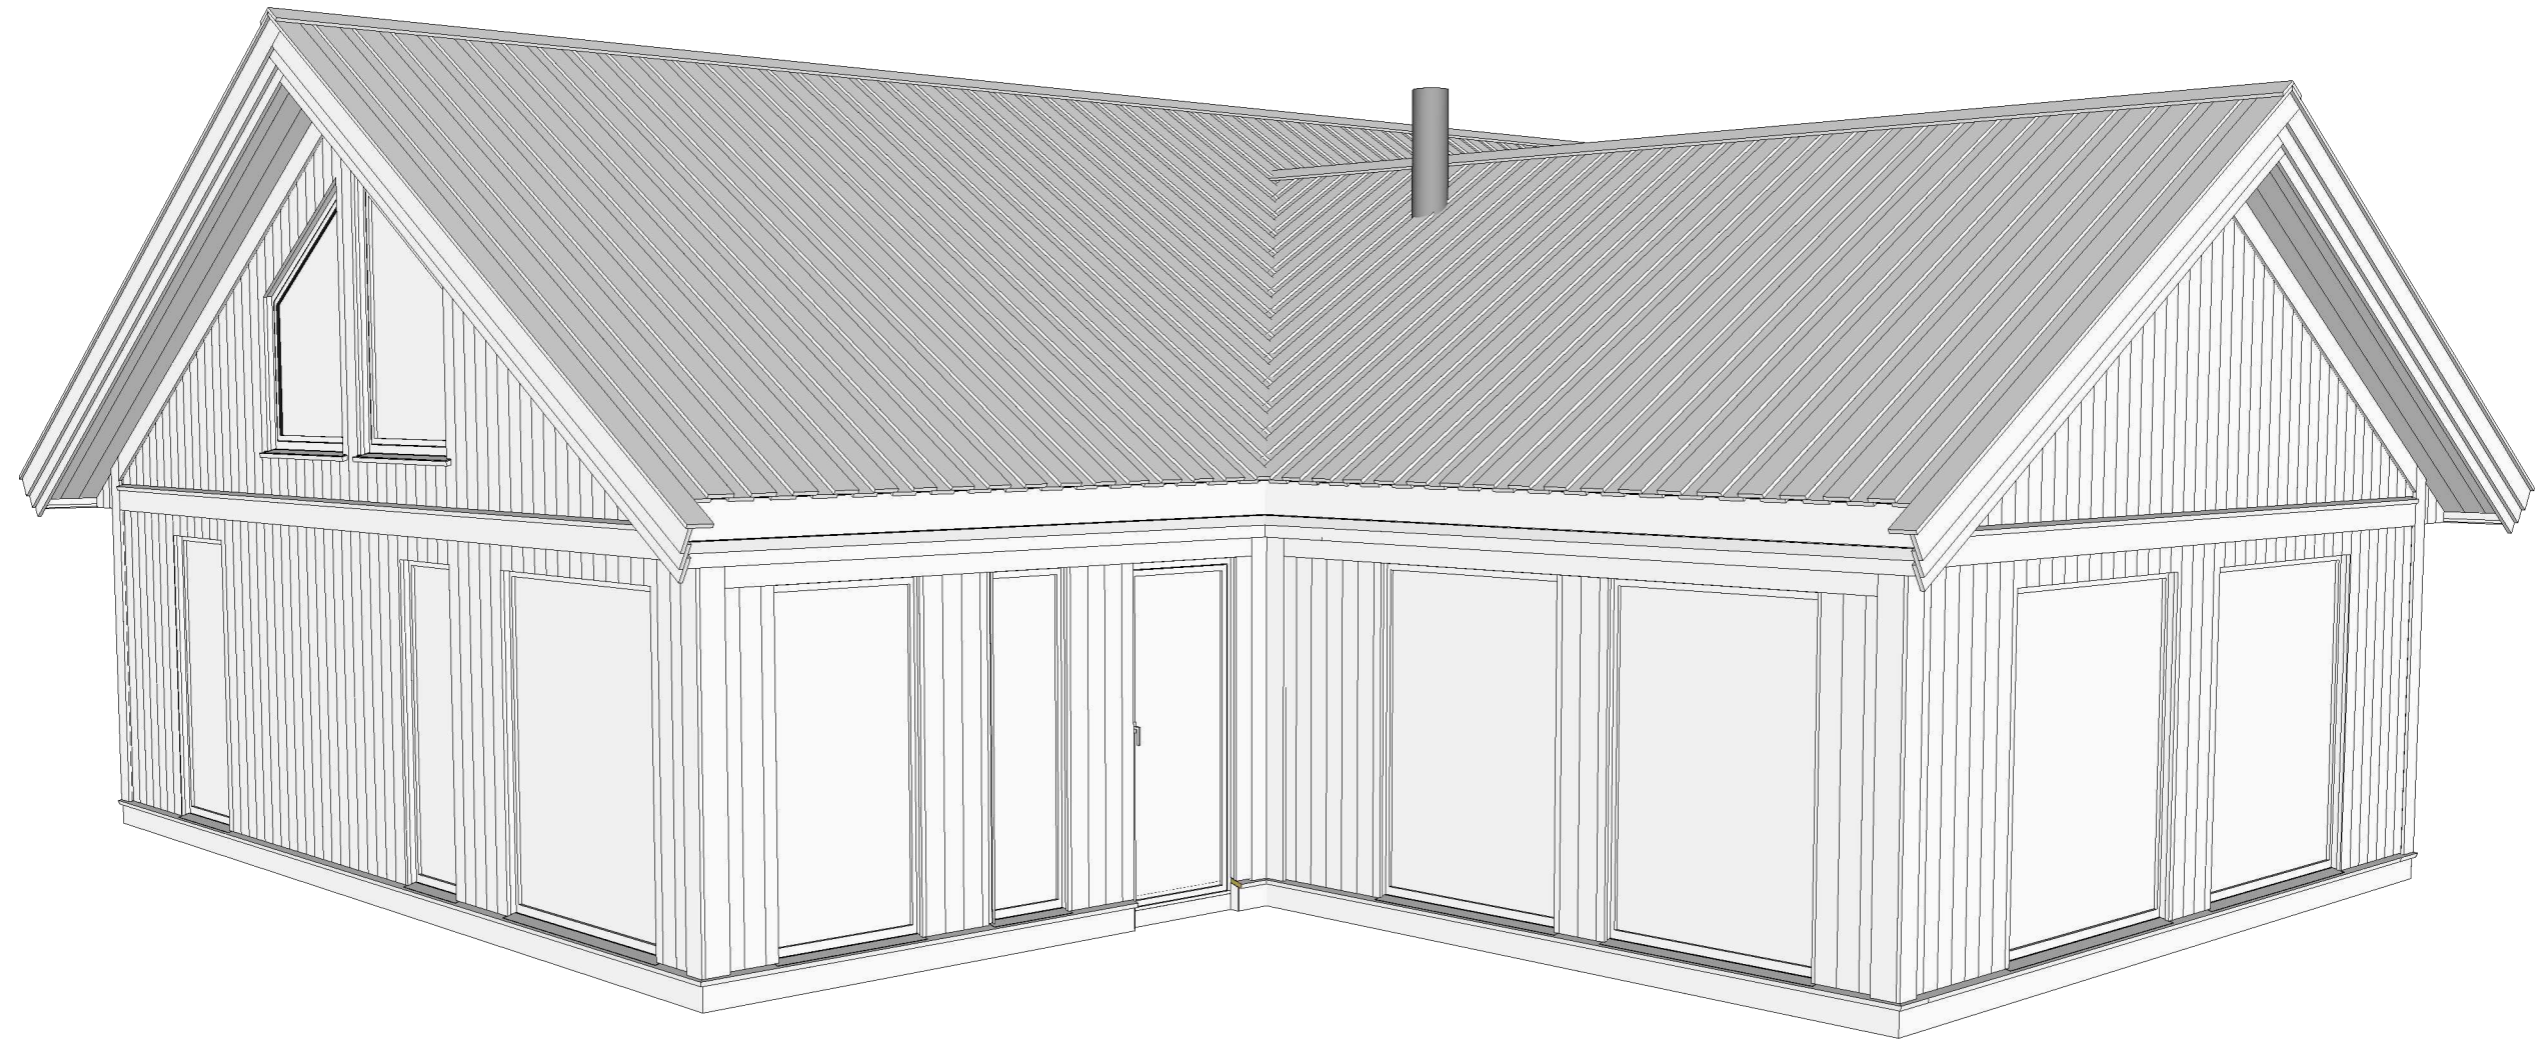

Rev	Dato	Endring	Tegnet	Sjekket	Godkj.
2	10.05.2022	Revidert versjon	HS	HS	HS
Prosj:		Modell: Endeli 120 RV	Perspektiv		
ABEA		Salgstegninger	Scale: 1:60	Side: 7	

Beskrivelse:

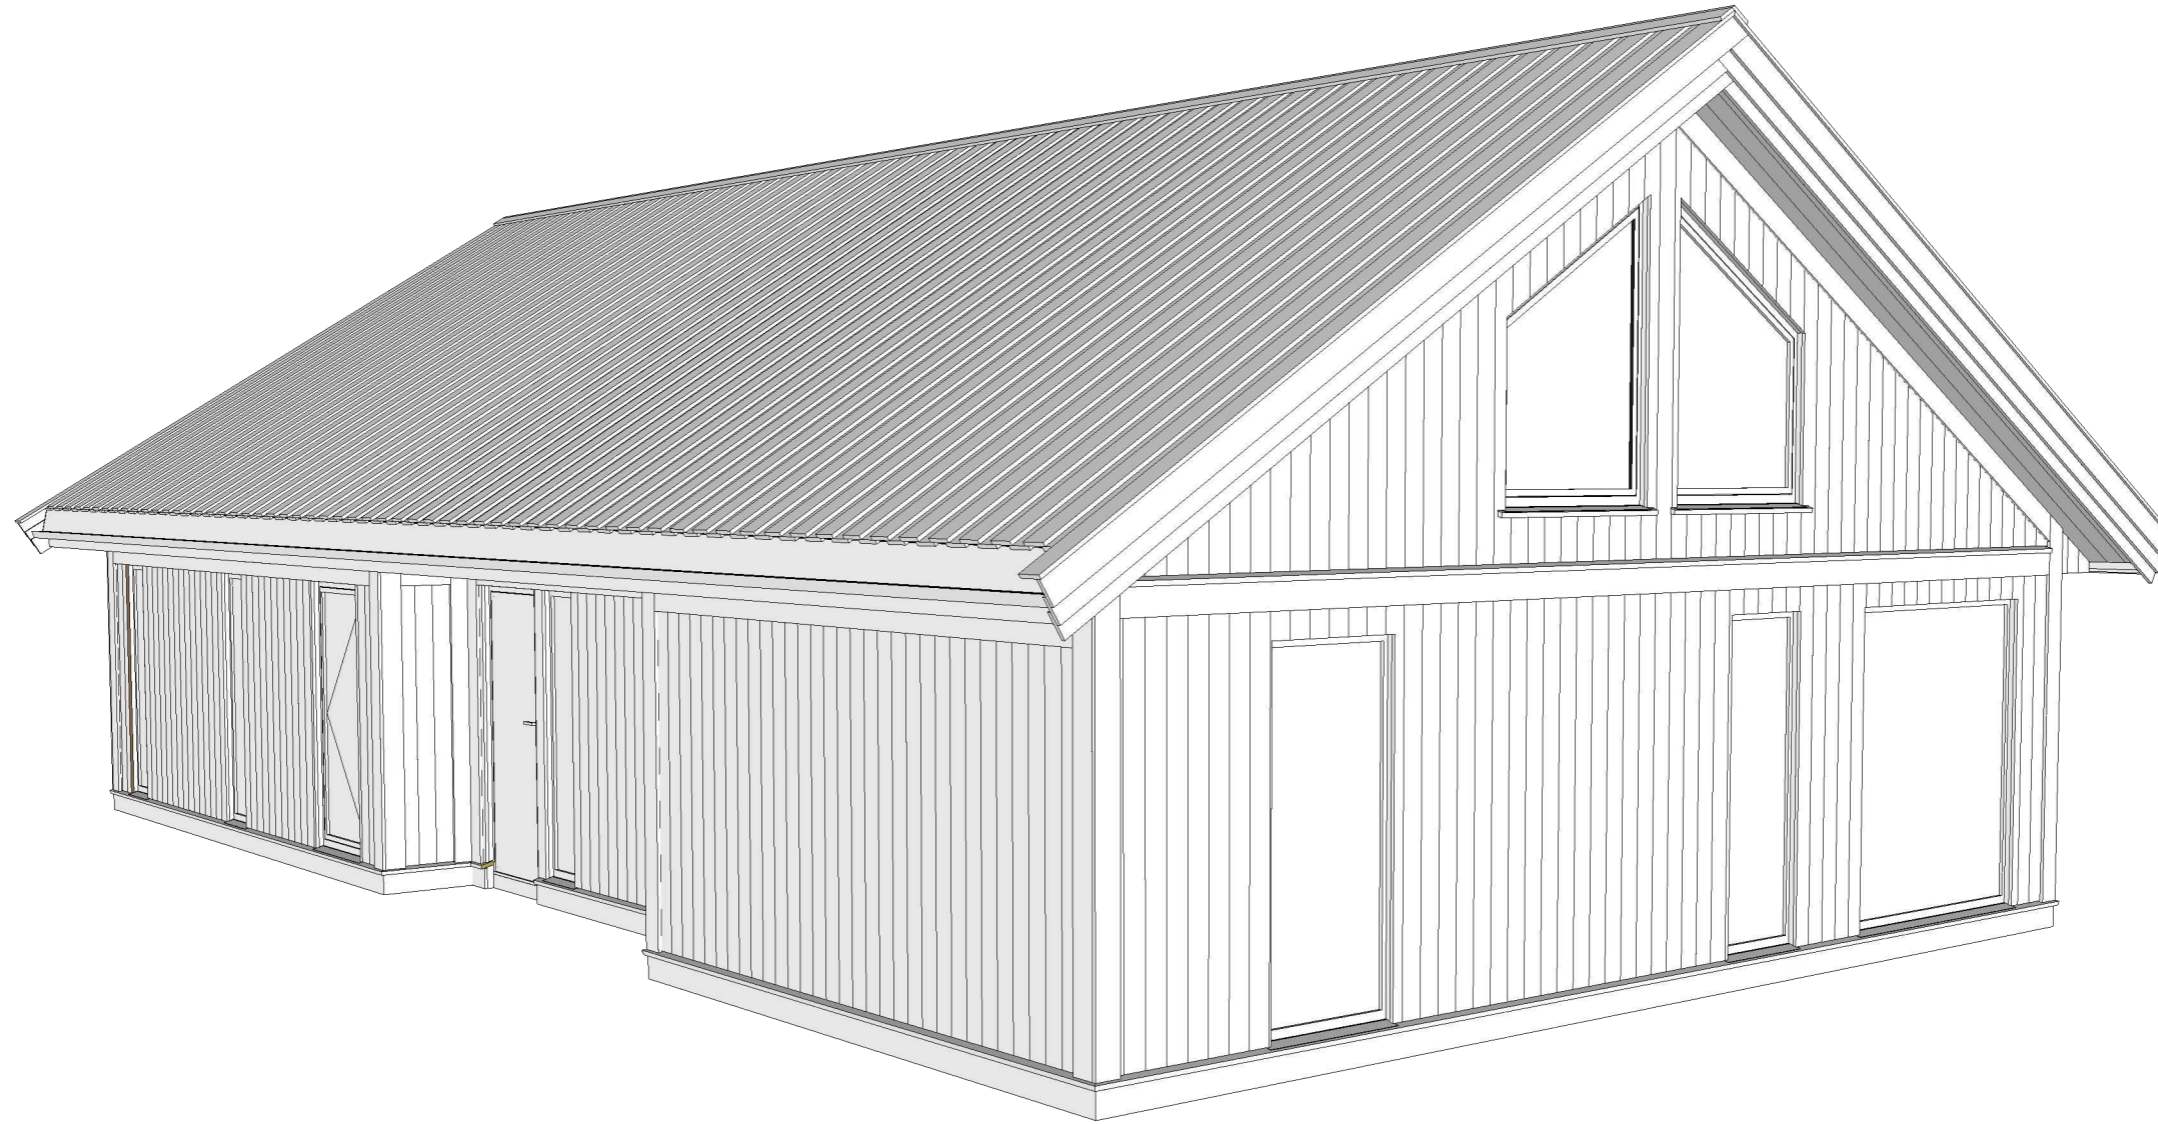

Rev	Dato	Endring	Tegnet	Sjekket	Godkj.
2	10.05.2022	Revidert versjon	HS	HS	HS
Prosj:		Modell: Endeli 120 RV	Perspektiv		
ABEA		Salgstegninger	Scale: 1:60	Side: 8	